


PIANO RIALZATO

LEGENDA	
	TU SEI QUI
	VIA DI ESODO
	ESTINTORE PORTATILE
	QUADRO ELETTRICO

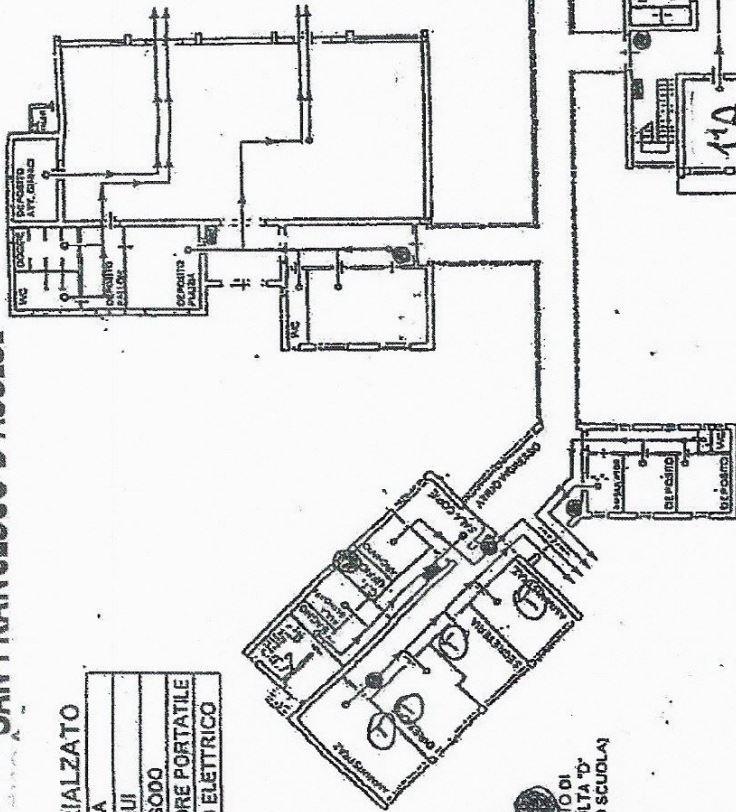

PUNTO DI RACCOLTA "D" (ESTERNO SCUOLA)

ALLEGATO 6
=====

PLANIMETRIA PIANO RIALZATO

(completa di simbologia grafica di sicurezza)

N.B.: per esigenze di impaginazione la documentazione cartografica è stata rimpicciolita del 50% rispetto a quella esposta in ogni locale della Scuola.

PUNTO DI RACCOLTA "C"

PLESSO B

PUNTO DI RACCOLTA PLESSO B (PIANO TERRA)

PUNTO DI RACCOLTA PLESSO B (PRIMO PIANO)


PUNTO DI RACCOLTA PLESSO A

PLESSO A

Scala 1:300

PIANO RIALZATO

LEGENDA	
	TU SEI QUI
	VIA DI ESODO
	ESTINTORE PORTATILE
	QUADRO ELETTRICO

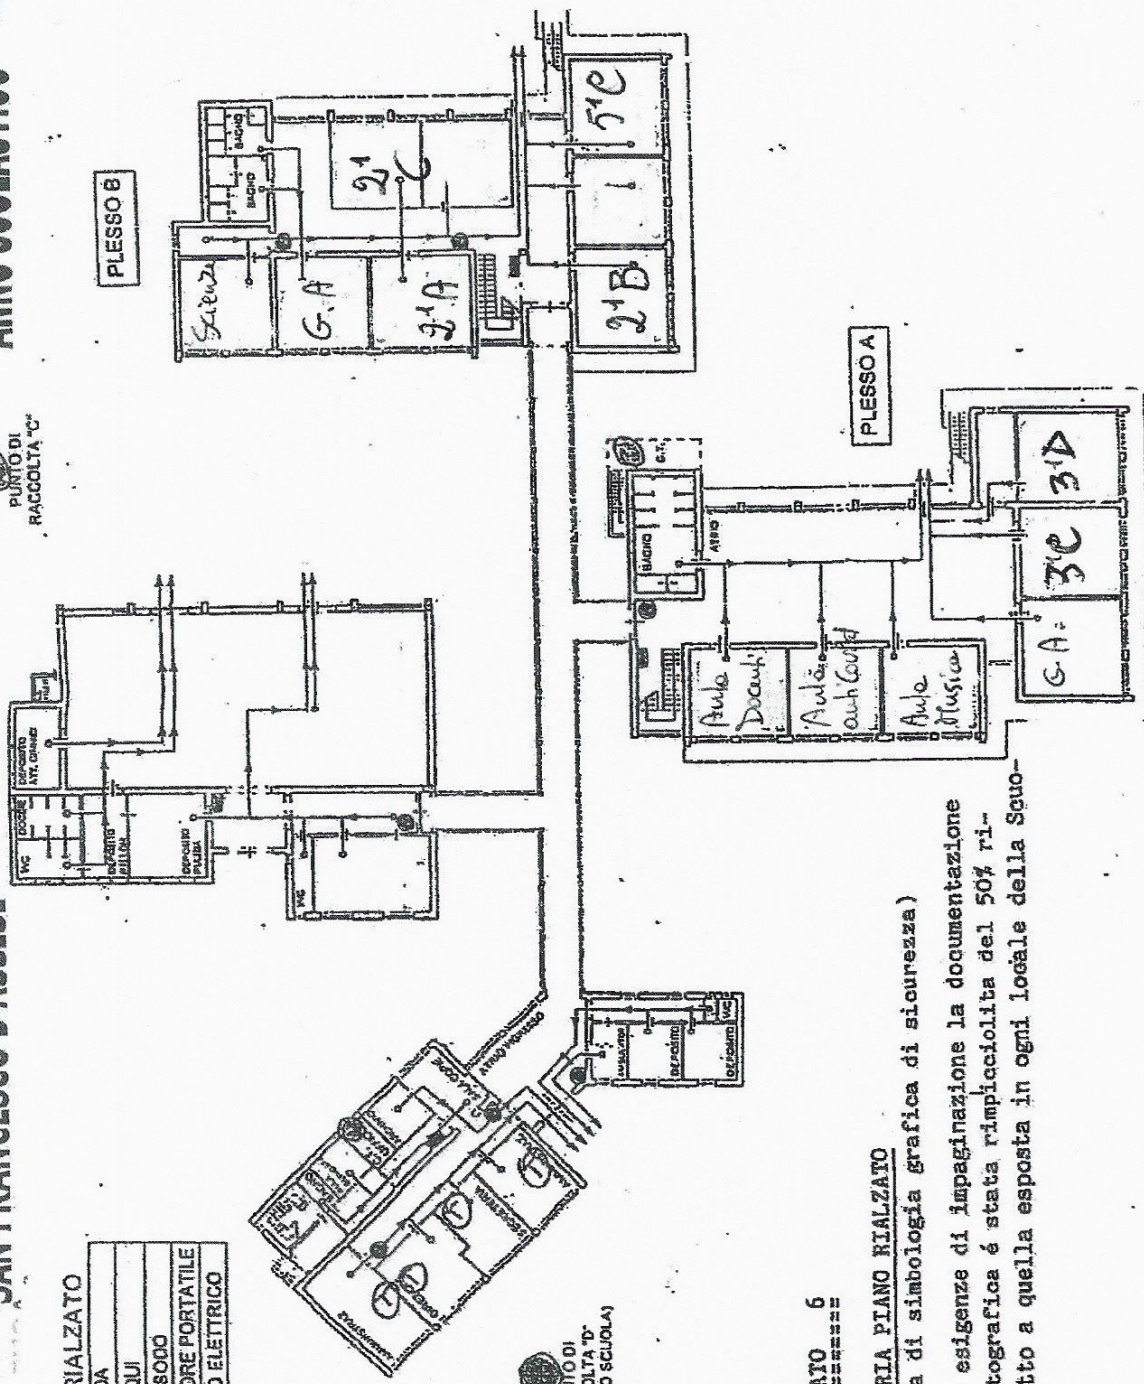

PUNTO DI RACCOLTA "C"

PUNTO DI RACCOLTA PLESSO B (PRIMO PIANO)

PUNTO DI RACCOLTA PLESSO B (PRIMO PIANO)

PUNTO DI RACCOLTA PLESSO A

PUNTO DI RACCOLTA "D" (ESTERNO SCUOLA)

ALLEGATO 6

PLANIMETRIA PIANO RIALZATO

(completa di simbologia grafica di sicurezza)

N.B.: per esigenze di impaginazione la documentazione cartografica è stata rimpicciolita del 50% rispetto a quella esposta in ogni locale della Scuola.

Scala 1:300


ANNO SCOLASTICO 202-1/22.

SCUOLA ELEMENTARE "BALILLA"

PIANO RIALZATO
VIE DI FUGA

ALLEGATO 6

PLANIMETRIA PIANO RIALZATO

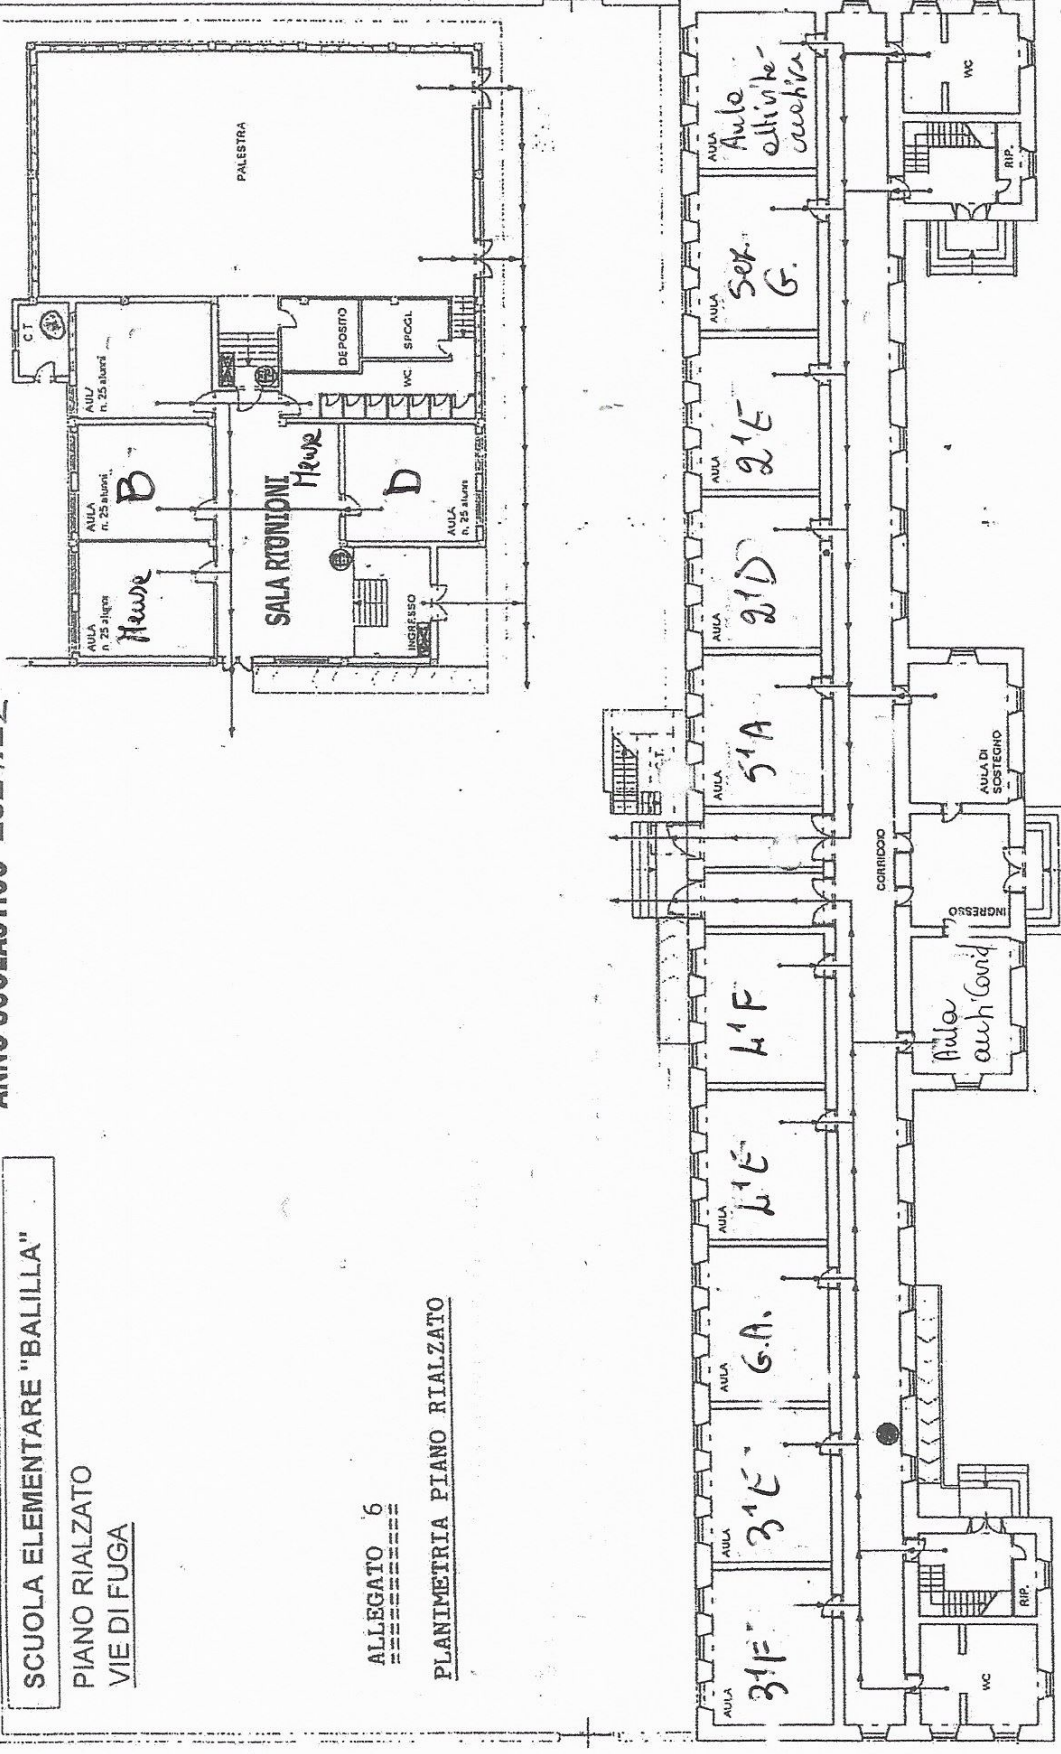

GIARDINO
STUDIO ASSOCIATO
Ingegneria Architettura Design

Ing. Sorrentino A. Luigi Giannini
Arch. Maurizio Luciano Giannini
Via Libertà, 32/70022 Sanseverino I. C. BA
tel. fax 080 308590 - 080 308317
E-mail studio.giardinogestassociati

SCUOLA ELEMENTARE "BALILLA"

PIANO PRIMO
VIE DI FUGA




ALLEGATO 7
=====

PLANIMETRIA PIANO PRIMO


(completa di simbologia grafica di sicurezza)

N.B.: per esigenze di impaginazione la documentazione cartografica è stata rimpicciolita del 50% rispetto a quella esposta in ogni locale della Scuola.

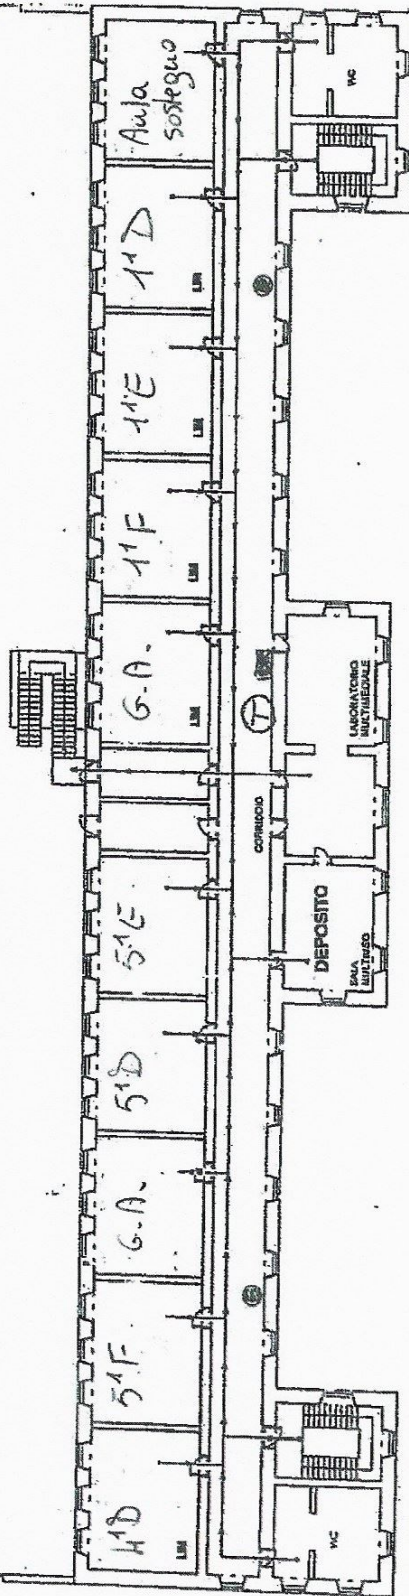

○	LEGENDA
○	TU SEI QUI
○	VIA DI ESODO
○	ESTINTORE PORTATILE
○	QUADRO ELETTRICO

GIANNINI
STUDIO ARCHITETTO
Architettura Interiaria Design



Pro. Stefano Augusto Gianni
Arch. Maurizio Luciano Gianni
Via Lancia, 30/0209 Sarnano (MC) - Italia
Tel. 0873/20206 - 0873/300577
E-mail: studio.gianni@tin.it

SCUOLA MATERNA "QUASIMODO"

PIANO RIALZATO

VIE D'IFUGA


LEGENDA	
	TU SEI QUI
	VIA DI ESODO
	ESTINTORE PORTATILE
	QUADRO ELETTRICO

N.B.: per esigenze di impaginazione la documentazione cartografica è stata rimpicciolita del 50% rispetto a quella esposta in ogni locale della Scuola.

(completa di simbologia grafica di sicurezza)

PLANTMETRIA PIANO RIALZATO

ALLEGATO 6

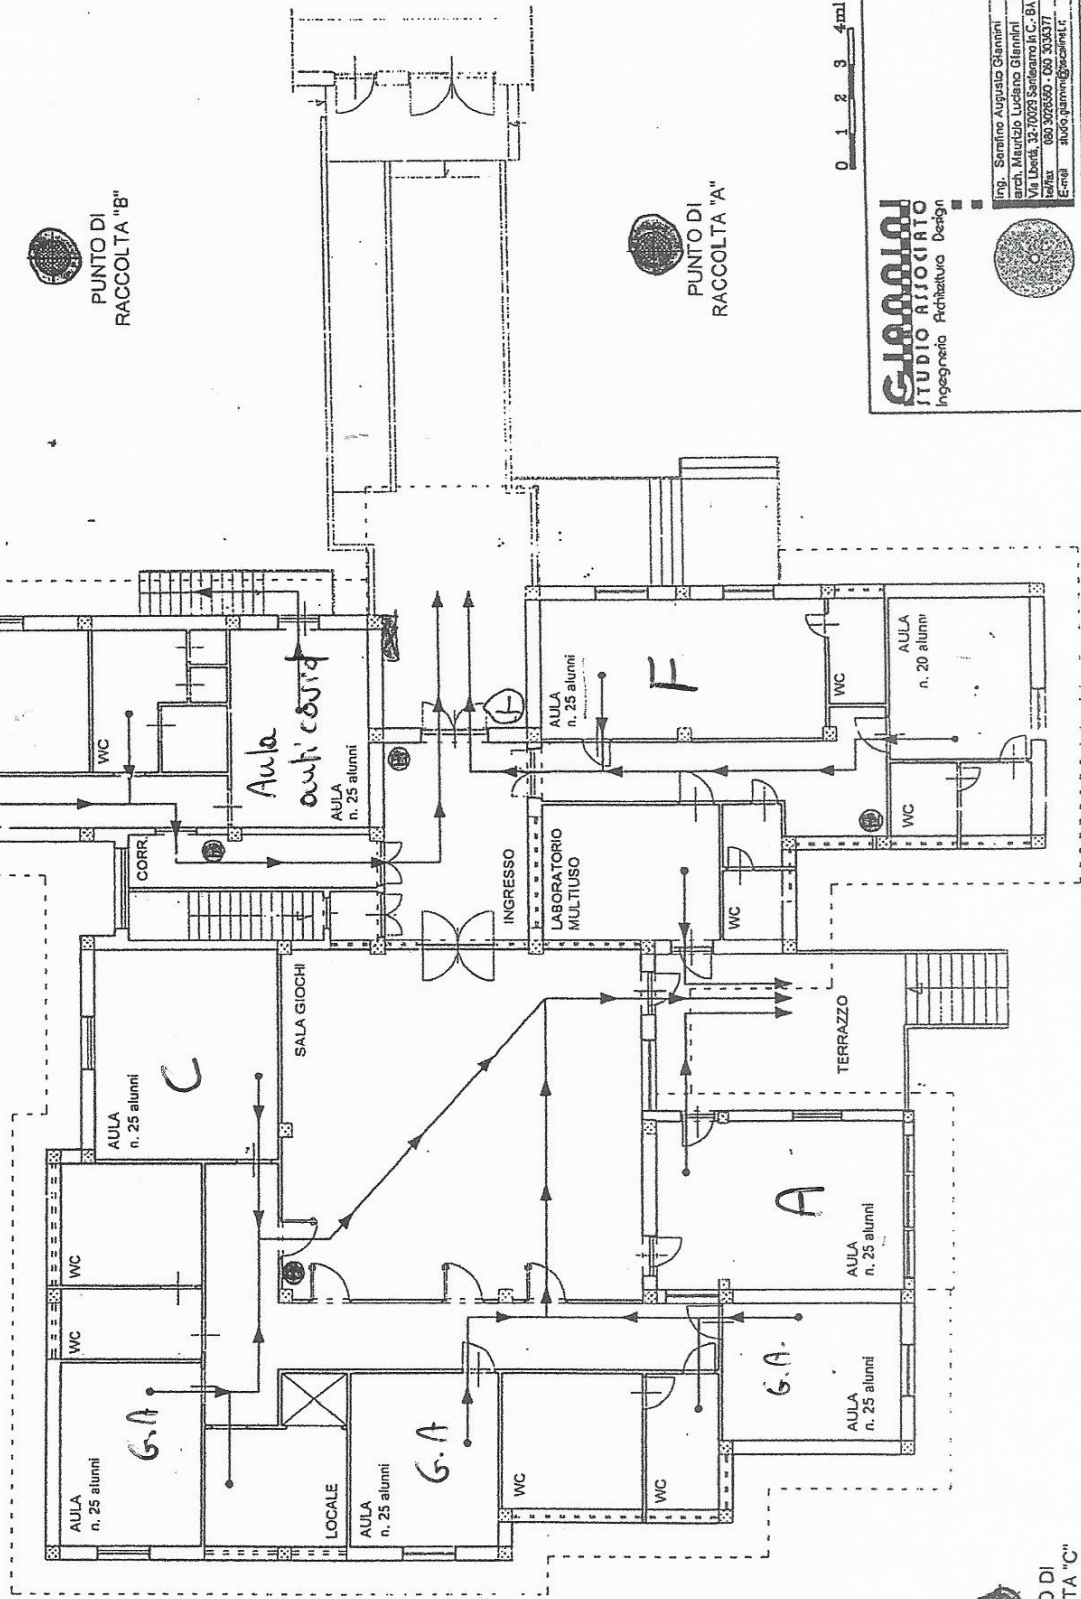

GIANNINI
STUDIO ASSOCIATO
Ingegneria Architettura Design

Ing. Serenino Augusto Giannini
Arch. Maurizio Ludovico Giannini
Via Libertà, 32 - 70093 Santeramo li C. (B.)
tel/fax 080 3026500 - 080 3030377
E-mail studio.giannini@quasimodo.it

PUNTO DI RACCOLTA "C"

SCUOLA MATERNA
"MONTEFREDDO"

SANTERAMO IN COLLE (BA)
VIA MONTEFREDDO

PIANO RIALZATO

scala 1:200

A.S. 2021-22

